



RZUT 2 PIĘTRA, SKALA 1:500

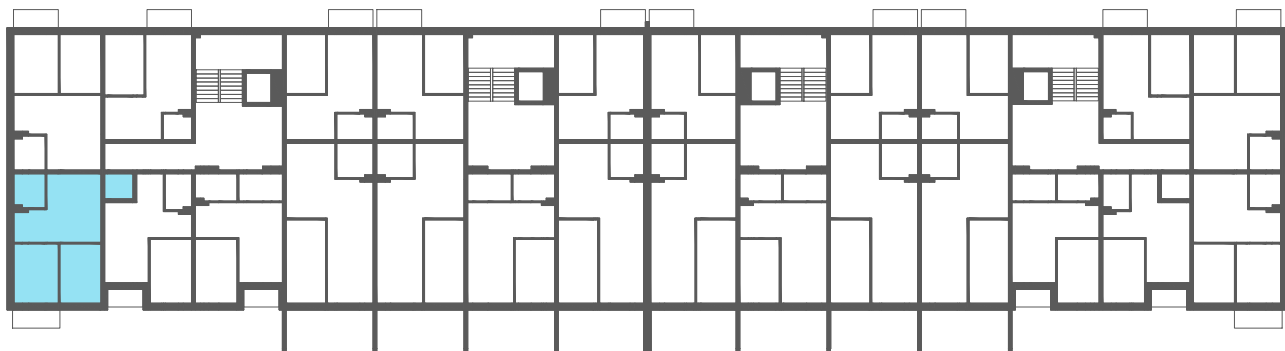

RZUT LOKALU, SKALA 1:100

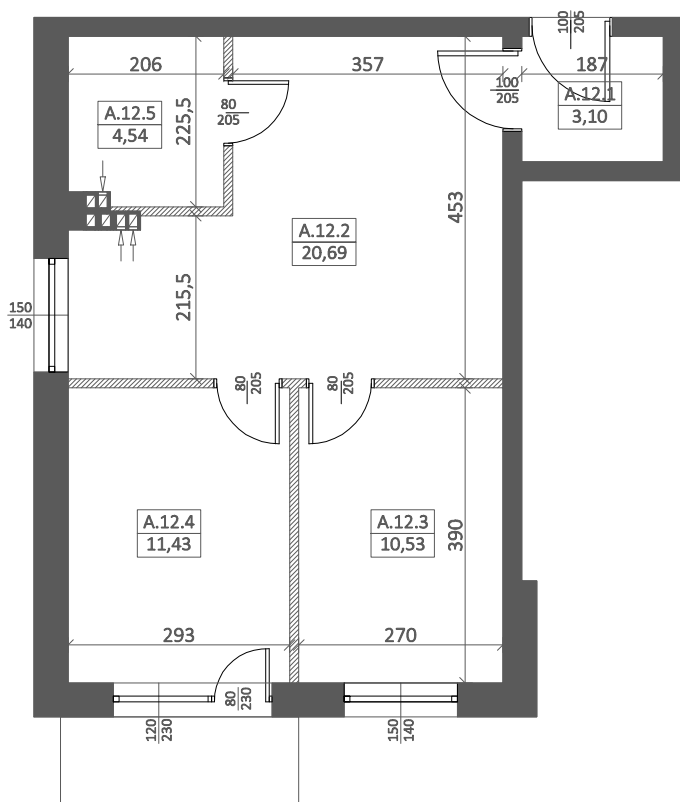

Zestawienie powierzchni lokalu:

A.12.1 Korytarz	3,10 m ²
A.12.2 Pokój z aneksem kuchennym	20,69 m ²
A.12.3 Pokój	10,53 m ²
A.12.4 Pokój	11,43 m ²
A.12.5 łazienka	4,54 m ²


Powierzchnia lokalu*: 50,29 m²

Legenda:

- elementy stałe
- ściany działowe nadające się do demontażu

Mieszkania wyposażone w wentylację grawitacyjną.

*Powierzchnia w stanie surowym - nie uwzględnia wykończenia wewnętrznego ścian. Powierzchni zajętej przez ściany działowe nie wliczono do powierzchni lokalu.

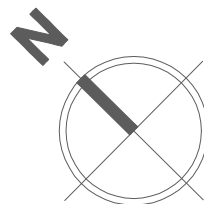

NAZWA RYSUNKU

LOKAL MIESZKALNY NR A.12

NAZWA INWESTYCJI

BUDYNEK MIESZKALNY WIELORODZINNY Z FUNKCJĄ USŁUGOWĄ W PARTERZE

ADRES INWESTYCJI

DZ. NR 153/24, 153/34, 152/95, OBR. 11, UL. OLIMPIJCZYKÓW, 84-300 LĘBORK