



RZUT 4 PIĘTRA, SKALA 1:500

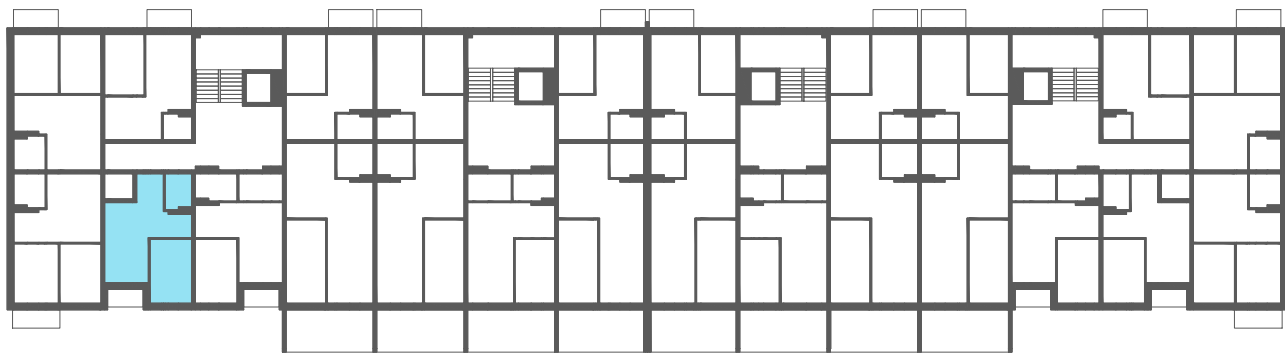

RZUT LOKALU, SKALA 1:100

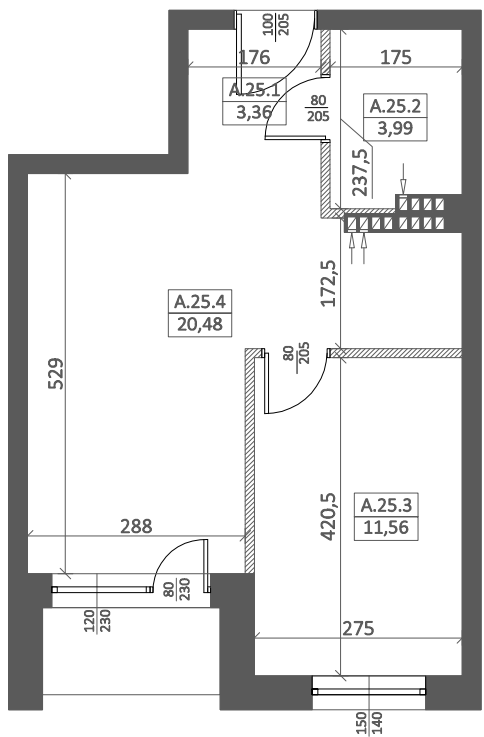

Zestawienie powierzchni lokalu:

A.25.1 Korytarz	3,36 m ²
A.25.2 łazienka	3,99 m ²
A.25.3 Pokój	11,56 m ²
A.25.4 Pokój z aneksem kuchennym	20,48 m ²


Powierzchnia lokalu*: 39,39 m²

Legenda:

- elementy stałe
- ▨ ściany działowe nadające się do demontażu

Mieszkania wyposażone w wentylację grawitacyjną.

*Powierzchnia w stanie surowym - nie uwzględnia wykończenia wewnętrznego ścian. Powierzchni zajętej przez ściany działowe nie wliczono do powierzchni lokalu.

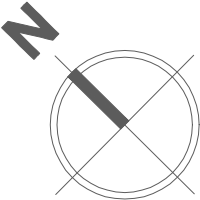

NAZWA RYSUNKU	LOKAL MIESZKALNY NR A.25
NAZWA INWESTYCJI	BUDYNEK MIESZKALNY WIELORODZINNY Z FUNKCJĄ USŁUGOWĄ W PARTERZE
ADRES INWESTYCJI	DZ. NR 153/24, 153/34, 152/95, OBR. 11, UL. OLIMPIJCZYKÓW, 84-300 ŁĘBORK