



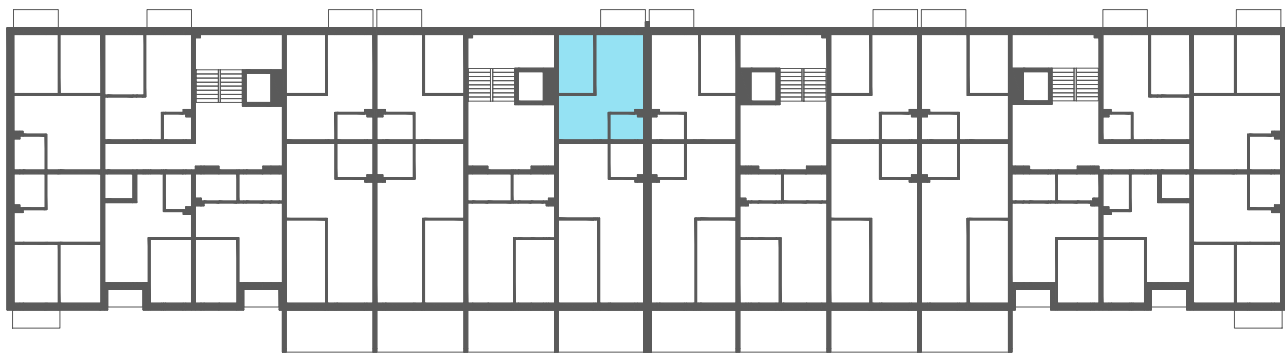

RZUT LOKALU, SKALA 1:100

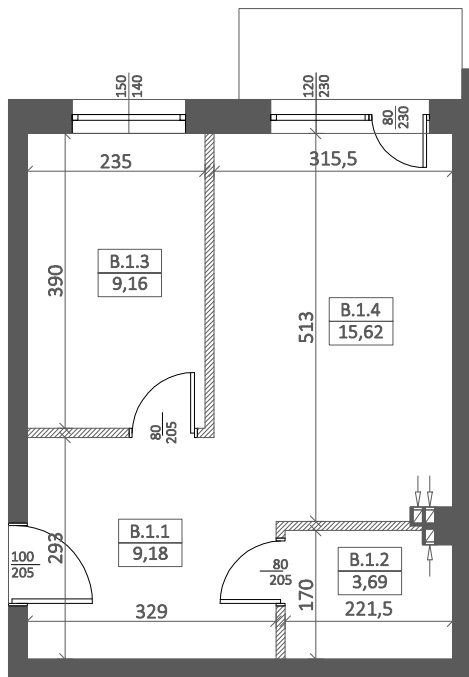

Zestawienie powierzchni lokalu:

B.1.1 Kotytarz	9,18 m ²
B.1.2 Łazienka	3,69 m ²
B.1.3 Pokój	9,16 m ²
B.1.4 Pokój z aneksem kuchennym	15,62 m ²


Powierzchnia lokalu*: 37,65 m²

Legenda:

- elementy stałe
- ściany działowe nadające się do demontażu

Mieszkania wyposażone w wentylację grawitacyjną.

*Powierzchnia w stanie surowym - nie uwzględnia wykończenia wewnętrznego ścian. Powierzchni zajętej przez ściany działowe nie wliczono do powierzchni lokalu.

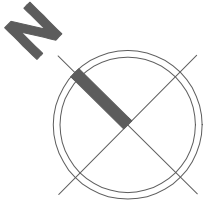

NAZWA RYSUNKU	LOKAL MIESZKALNY NR B.1
NAZWA INWESTYCJI	BUDYNEK MIESZKALNY WIELORODZINNY Z FUNKCJĄ USŁUGOWĄ W PARTERZE
ADRES INWESTYCJI	DZ. NR 153/24, 153/34, 152/95, OBR. 11, UL. OLIMPIJCZYKÓW, 84-300 ŁĘBORK