



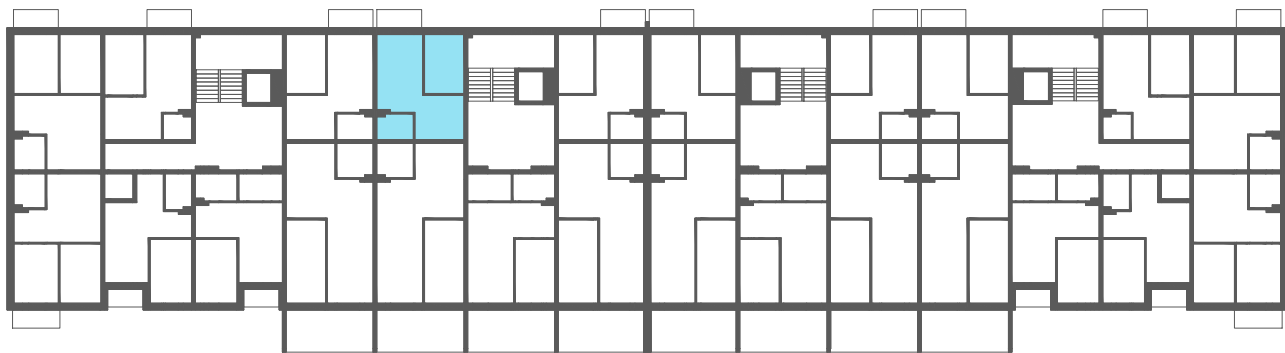

RZUT LOKALU, SKALA 1:100

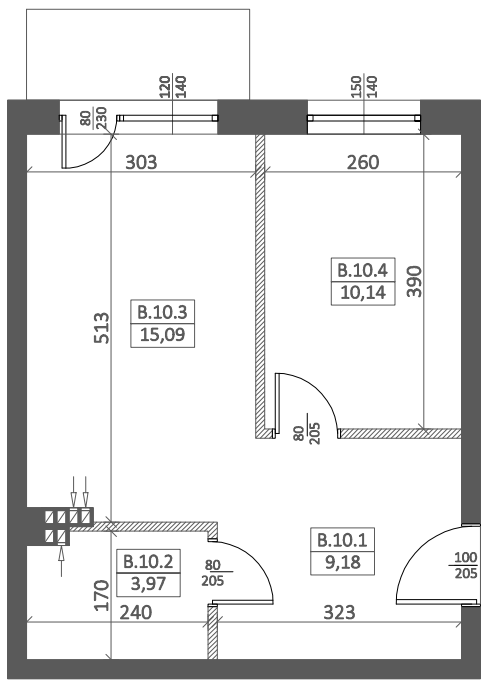

Zestawienie powierzchni lokalu:

B.10.1 Kotytarz	9,18 m ²
B.10.2 Łazienka	3,97 m ²
B.10.3 Pokój z aneksem kuchennym	15,09 m ²
B.10.4 Pokój	10,14 m ²


Powierzchnia lokalu*: 38,38 m²

Legenda:

- elementy stałe
- ściany działowe nadające się do demontażu

Mieszkania wyposażone w wentylację grawitacyjną.

*Powierzchnia w stanie surowym - nie uwzględnia wykończenia wewnętrznego ścian. Powierzchni zajętej przez ściany działowe nie wliczono do powierzchni lokalu.

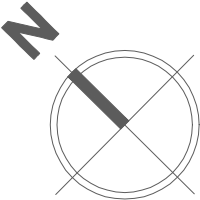

NAZWA RYSUNKU

LOKAL MIESZKALNY NR B.10

NAZWA INWESTYCJI

BUDYNEK MIESZKALNY WIELORODZINNY Z FUNKCJĄ USŁUGOWĄ W PARTERZE

ADRES INWESTYCJI

DZ. NR 153/24, 153/34, 152/95, OBR. 11, UL. OLIMPIJCZYKÓW, 84-300 ŁĘBORK