



RZUT 3 PIĘTRA, SKALA 1:500

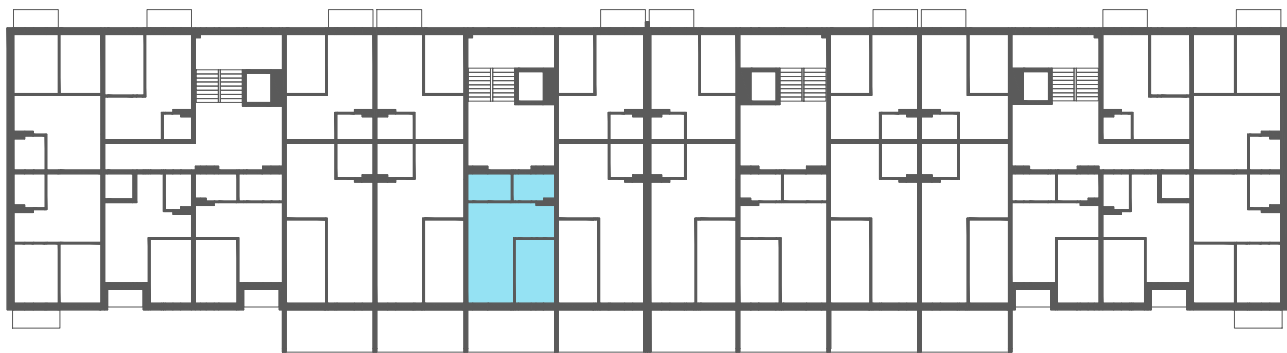

RZUT LOKALU, SKALA 1:100

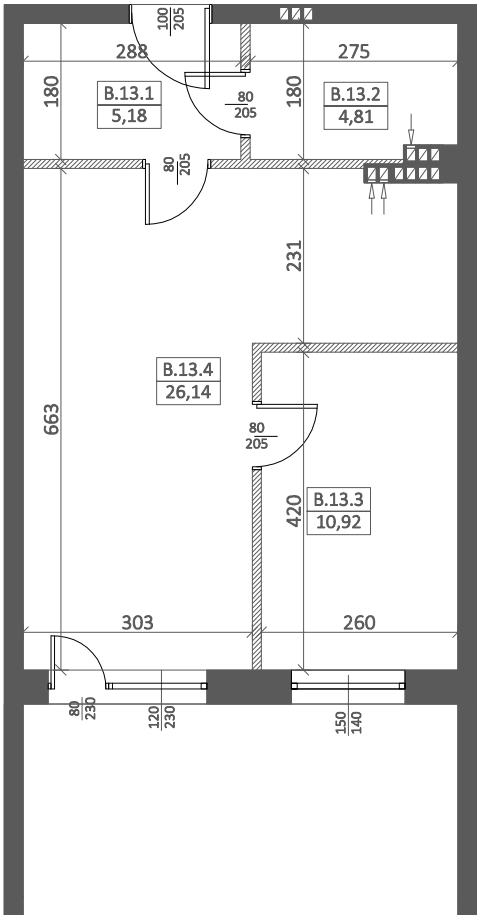

Zestawienie powierzchni lokalu:

B.13.1 Korytarz	5,18 m ²
B.13.2 Łazienka	4,81 m ²
B.13.3 Pokój	10,92 m ²
B.13.4 Pokój z aneksem kuchennym	26,14 m ²


Powierzchnia lokalu*: 47,05 m²

Legenda:

- elementy stałe
- ściany działowe nadające się do demontażu

Mieszkania wyposażone w wentylację grawitacyjną.

*Powierzchnia w stanie surowym - nie uwzględnia wykończenia wewnętrznego ścian. Powierzchni zajętej przez ściany działowe nie wliczono do powierzchni lokalu.

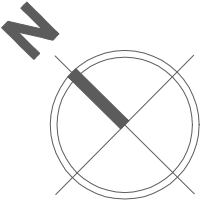

NAZWA RYSUNKU	LOKAL MIESZKALNY NR B.13
NAZWA INWESTYCJI	BUDYNEK MIESZKALNY WIELORODZINNY Z FUNKCJĄ USŁUGOWĄ W PARTERZE
ADRES INWESTYCJI	DZ. NR 153/24, 153/34, 152/95, OBR. 11, UL. OLIMPIJCZYKÓW, 84-300 ŁĘBORK