



RZUT 4 PIĘTRA, SKALA 1:500

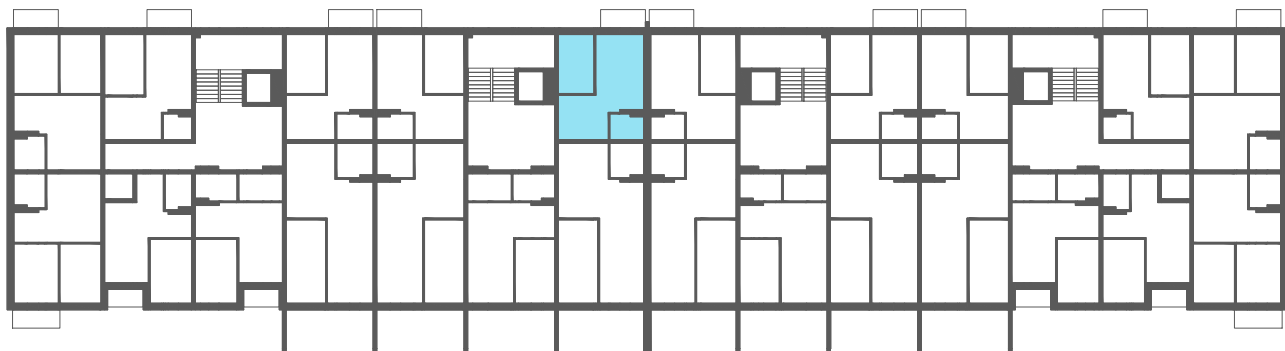

RZUT LOKALU, SKALA 1:100

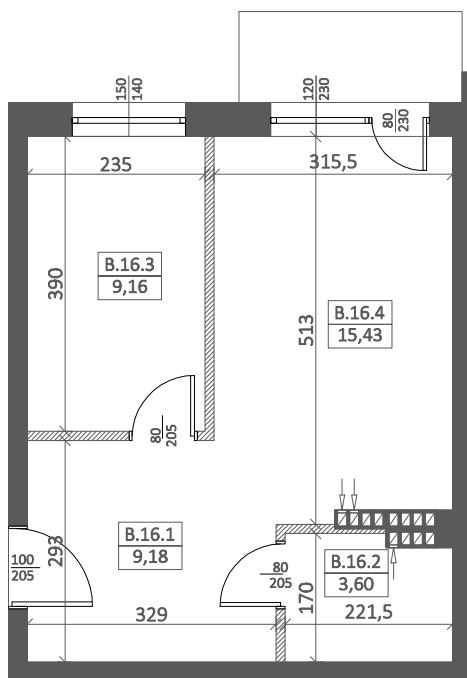

Zestawienie powierzchni lokalu:

B.16.1 Kotytarz	9,18 m ²
B.16.2 Łazienka	3,60 m ²
B.16.3 Pokój	9,16 m ²
B.16.4 Pokój z aneksem kuchennym	15,43 m ²


Powierzchnia lokalu*: 37,37 m²

Legenda:

- elementy stałe
- ściany działowe nadające się do demontażu

Mieszkania wyposażone w wentylację grawitacyjną.

*Powierzchnia w stanie surowym - nie uwzględnia wykończenia wewnętrznego ścian. Powierzchni zajętej przez ściany działowe nie wliczono do powierzchni lokalu.

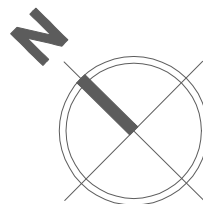

NAZWA RYSUNKU

LOKAL MIESZKALNY NR B.16

NAZWA INWESTYCJI

BUDYNEK MIESZKALNY WIELORODZINNY Z FUNKCJĄ USŁUGOWĄ W PARTERZE

ADRES INWESTYCJI

DZ. NR 153/24, 153/34, 152/95, OBR. 11, UL. OLIMPIJCZYKÓW, 84-300 ŁĘBORK