



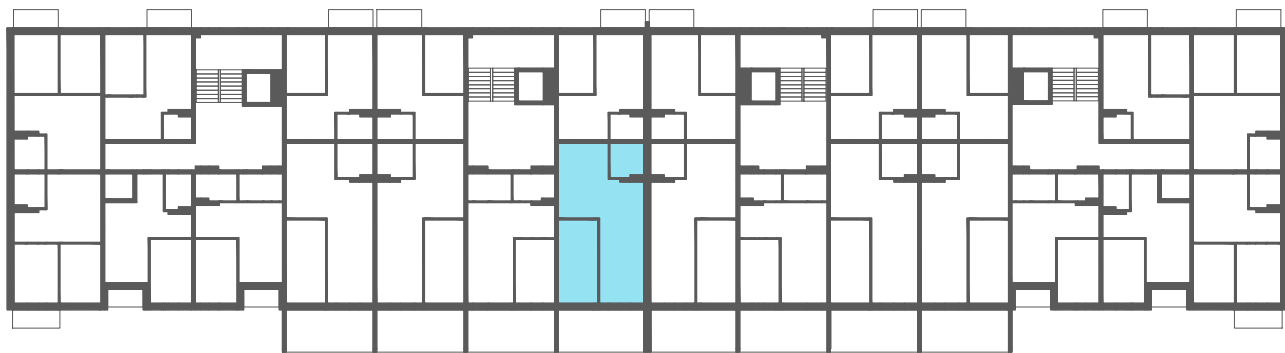

RZUT LOKALU, SKALA 1:100

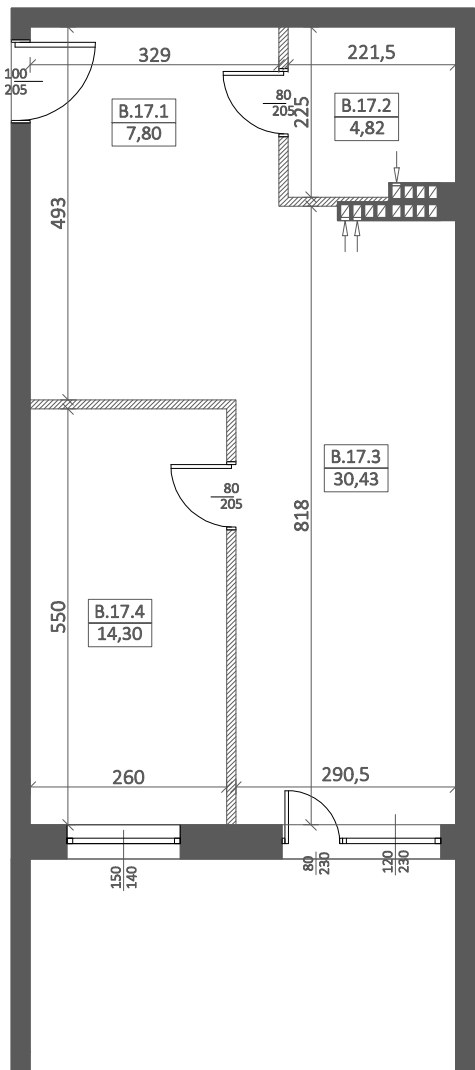

Zestawienie powierzchni lokalu:

B.17.1 Korytarz	7,80 m ²
B.17.2 łazienka	4,82 m ²
B.17.3 Pokój z aneksem kuchennym	30,43 m ²
B.17.4 Pokój	14,30 m ²


Powierzchnia lokalu*: 57,35 m²

Legenda:

- elementy stałe
- ▨ ściany działowe nadające się do demontażu

Mieszkania wyposażone w wentylację grawitacyjną.

*Powierzchnia w stanie surowym - nie uwzględnia wykończenia wewnętrznego ścian. Powierzchni zajętej przez ściany działowe nie wliczono do powierzchni lokalu.

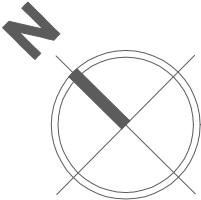

NAZWA RYSUNKU	LOKAL MIESZKALNY NR B.17
NAZWA INWESTYCJI	BUDYNEK MIESZKALNY WIELORODZINNY Z FUNKCJĄ USŁUGOWĄ W PARTERZE
ADRES INWESTYCJI	DZ. NR 153/24, 153/34, 152/95, OBR. 11, UL. OLIMPIJCZYKÓW, 84-300 ŁĘBORK