



RZUT 3 PIĘTRA, SKALA 1:500

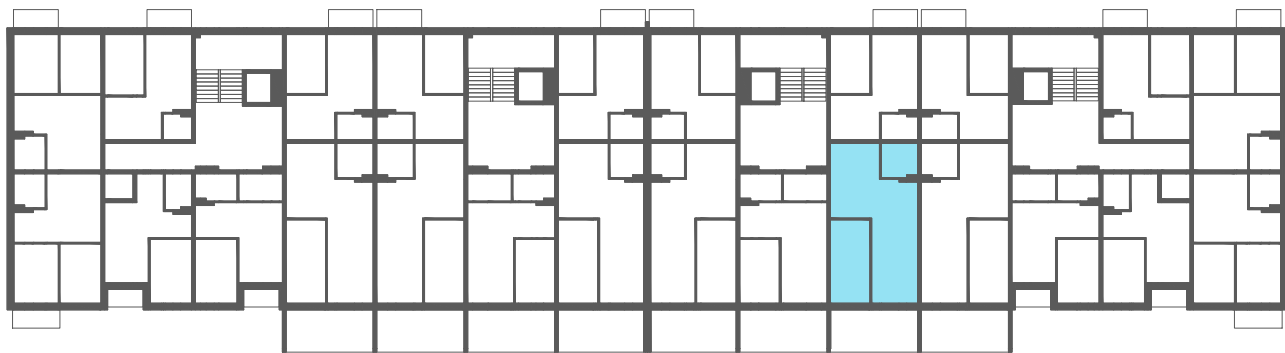

RZUT LOKALU, SKALA 1:100

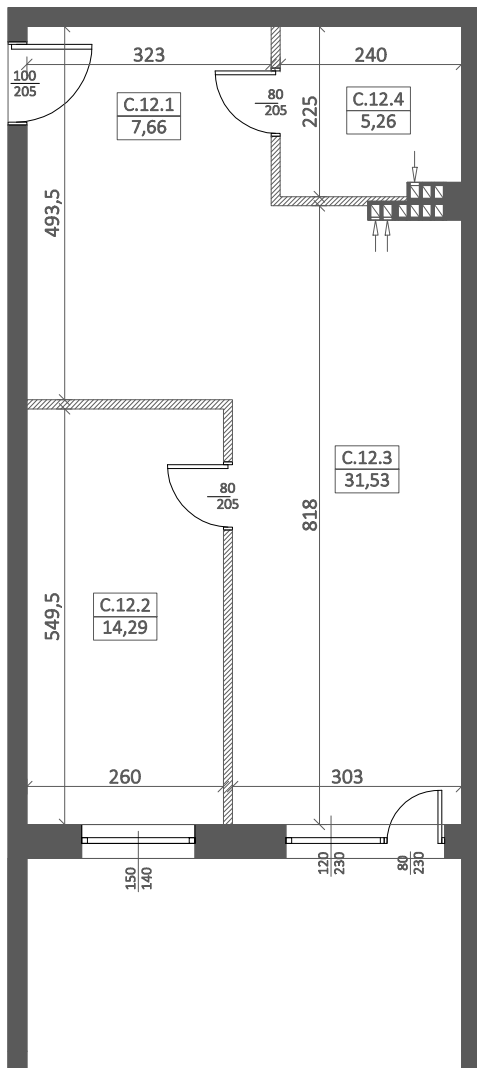

Zestawienie powierzchni lokalu:

|                                  |                      |
|----------------------------------|----------------------|
| C.12.1 Korytarz                  | 7,66 m <sup>2</sup>  |
| C.12.2 Pokój                     | 14,29 m <sup>2</sup> |
| C.12.3 Pokój z aneksem kuchennym | 31,53 m <sup>2</sup> |
| C.12.4 Łazienka                  | 5,26 m <sup>2</sup>  |


Powierzchnia lokalu\*: 58,74 m<sup>2</sup>

Legenda:

- elementy stałe
- ▨ ściany działowe nadające się do demontażu

Mieszkania wyposażone w wentylację grawitacyjną.

\*Powierzchnia w stanie surowym - nie uwzględnia wykończenia wewnętrznego ścian. Powierzchni zajętej przez ściany działowe nie wliczono do powierzchni lokalu.

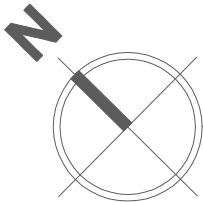

NAZWA RYSUNKU

LOKAL MIESZKALNY NR C.12

NAZWA INWESTYCJI

BUDYNEK MIESZKALNY WIELORODZINNY Z FUNKCJĄ USŁUGOWĄ W PARTERZE

ADRES INWESTYCJI

DZ. NR 153/24, 153/34, 152/95, OBR. 11, UL. OLIMPIJCZYKÓW, 84-300 ŁĘBORK