



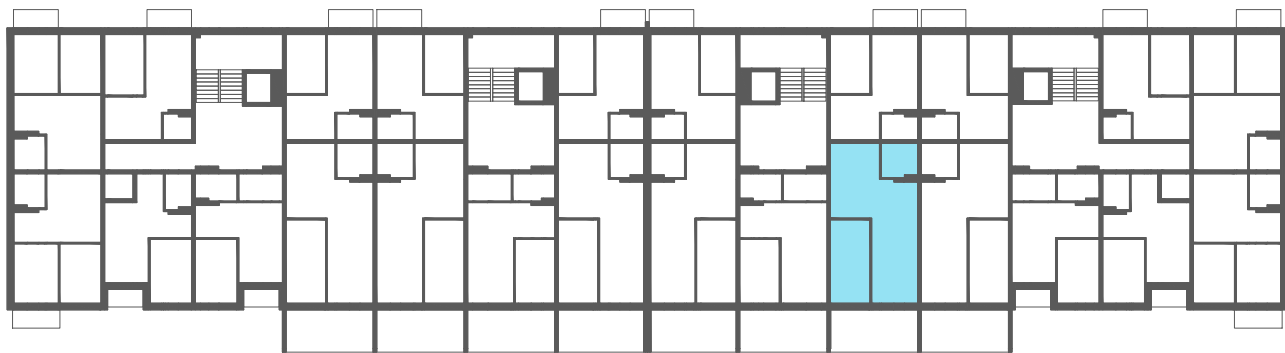

RZUT LOKALU, SKALA 1:100

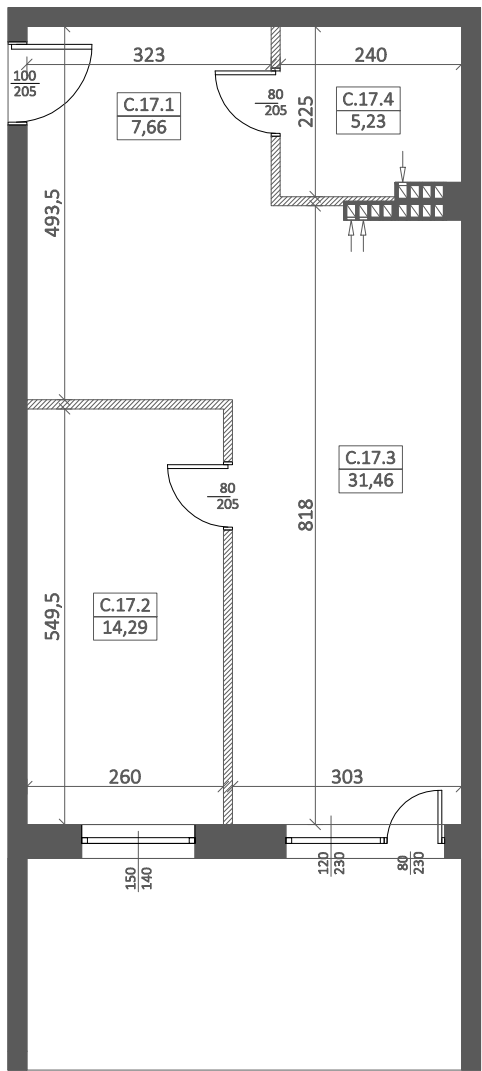

Zestawienie powierzchni lokalu:

C.17.1 Korytarz	7,66 m ²
C.17.2 Pokój	14,29 m ²
C.17.3 Pokój z aneksem kuchennym	31,46 m ²
C.17.4 łazienka	5,23 m ²


Powierzchnia lokalu*: 58,64 m²

Legenda:

- elementy stałe
- ▨ ściany działowe nadające się do demontażu

Mieszkania wyposażone w wentylację grawitacyjną.

*Powierzchnia w stanie surowym - nie uwzględnia wykończenia wewnętrznego ścian. Powierzchni zajętej przez ściany działowe nie wliczono do powierzchni lokalu.

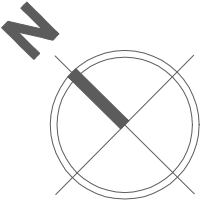

NAZWA RYSUNKU	LOKAL MIESZKALNY NR C.17
NAZWA INWESTYCJI	BUDYNEK MIESZKALNY WIELORODZINNY Z FUNKCJĄ USŁUGOWĄ W PARTERZE
ADRES INWESTYCJI	DZ. NR 153/24, 153/34, 152/95, OBR. 11, UL. OLIMPIJCZYKÓW, 84-300 LĘBORK