



RZUT 4 PIĘTRA, SKALA 1:500

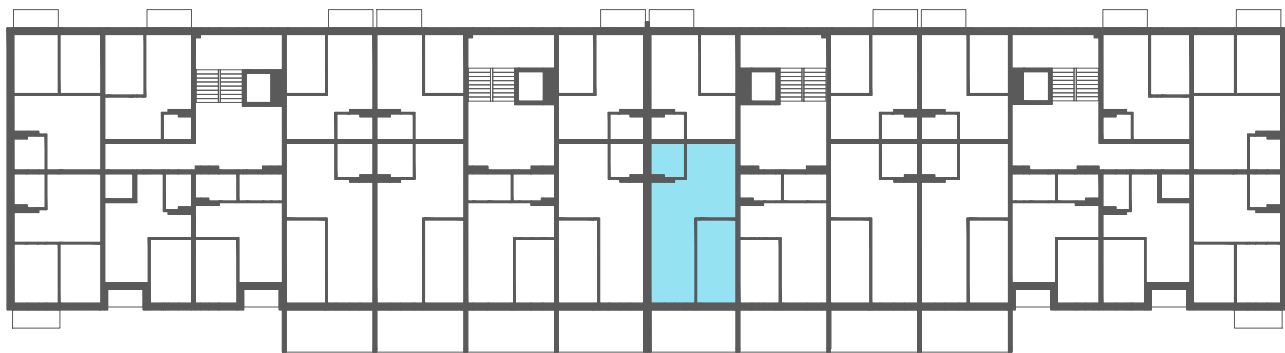

RZUT LOKALU, SKALA 1:100

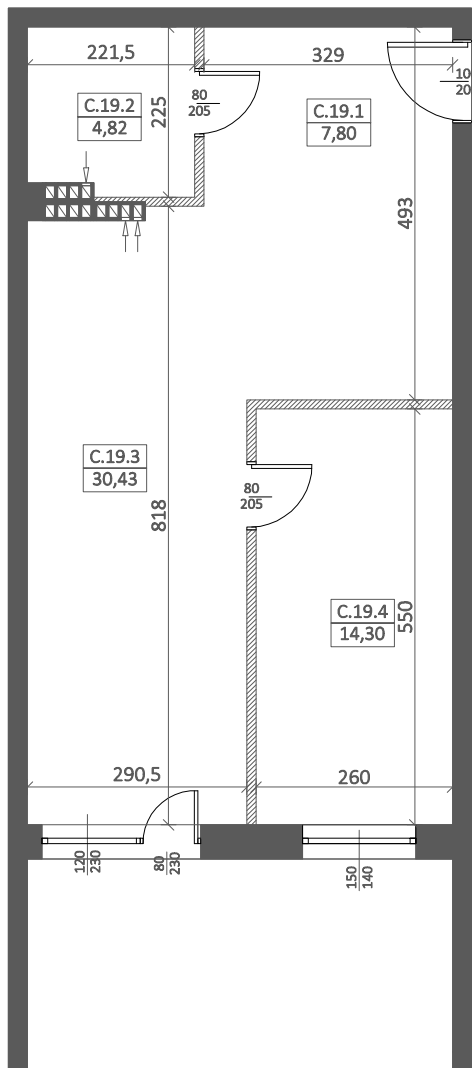

Zestawienie powierzchni lokalu:

C.19.1 Korytarz	7,80 m ²
C.19.2 łazienka	4,82 m ²
C.19.3 Pokój z aneksem kuchennym	30,43 m ²
C.19.4 Pokój	14,30 m ²


Powierzchnia lokalu*: 57,35 m²

Legenda:

- elementy stałe
- ściany działowe nadające się do demontażu

Mieszkania wyposażone w wentylację grawitacyjną.

*Powierzchnia w stanie surowym - nie uwzględnia wykończenia wewnętrznego ścian. Powierzchni zajętej przez ściany działowe nie wliczono do powierzchni lokalu.

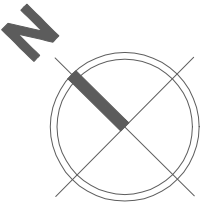

NAZWA RYSUNKU

LOKAL MIESZKALNY NR C.19

NAZWA INWESTYCJI

BUDYNEK MIESZKALNY WIELORODZINNY Z FUNKCJĄ USŁUGOWĄ W PARTERZE

ADRES INWESTYCJI

DZ. NR 153/24, 153/34, 152/95, OBR. 11, UL. OLIMPIJCZYKÓW, 84-300 ŁĘBORK