



RZUT 1 PIĘTRA, SKALA 1:500

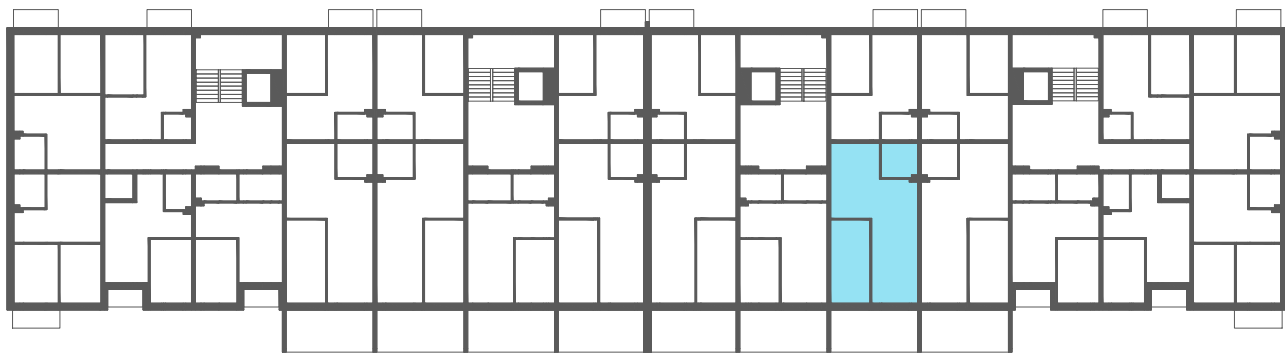

RZUT LOKALU, SKALA 1:100

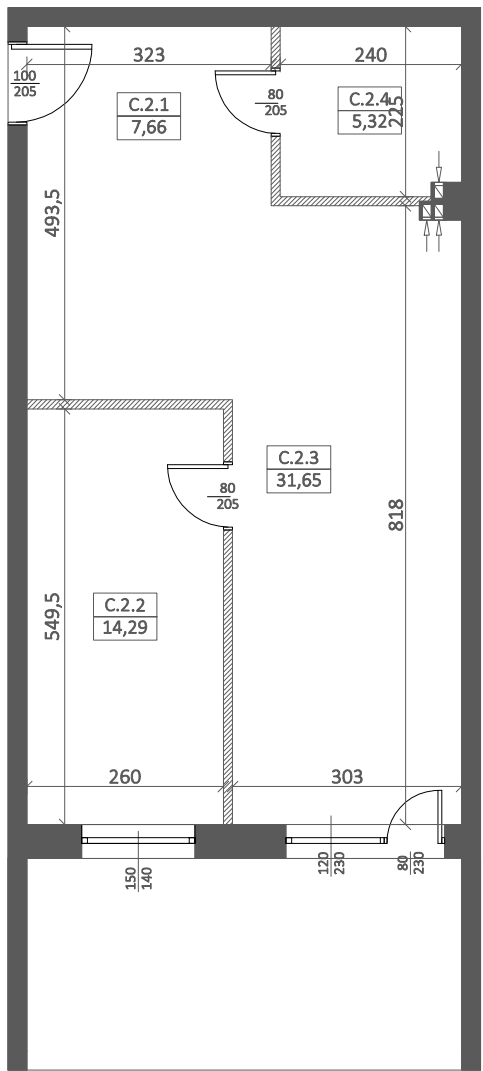

Zestawienie powierzchni lokalu:

C.2.1 Korytarz	7,66 m ²
C.2.2 Pokój	14,29 m ²
C.2.3 Pokój z aneksem kuchennym	31,65 m ²
C.2.4 łazienka	5,32 m ²


Powierzchnia lokalu*: 58,92 m²

Legenda:

- elementy stałe
- ściany działowe nadające się do demontażu

Mieszkania wyposażone w wentylację grawitacyjną.

*Powierzchnia w stanie surowym - nie uwzględnia wykończenia wewnętrznego ścian. Powierzchni zajętej przez ściany działowe nie wliczono do powierzchni lokalu.

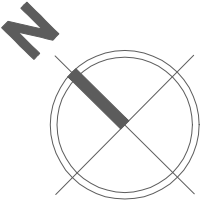

NAZWA RYSUNKU

LOKAL MIESZKALNY NR C.2

NAZWA INWESTYCJI

BUDYNEK MIESZKALNY WIELORODZINNY Z FUNKCJĄ USŁUGOWĄ W PARTERZE

ADRES INWESTYCJI

DZ. NR 153/24, 153/34, 152/95, OBR. 11, UL. OLIMPIJCZYKÓW, 84-300 ŁĘBORK