



RZUT 1 PIĘTRA, SKALA 1:500

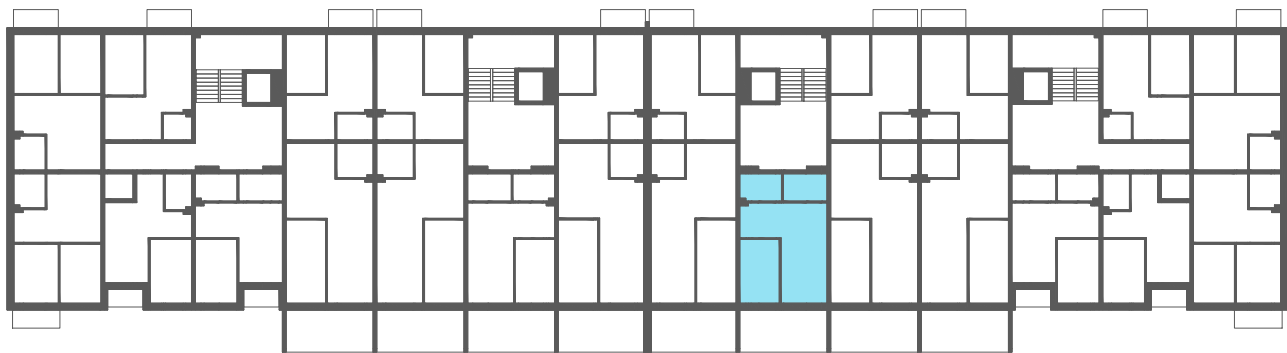

RZUT LOKALU, SKALA 1:100

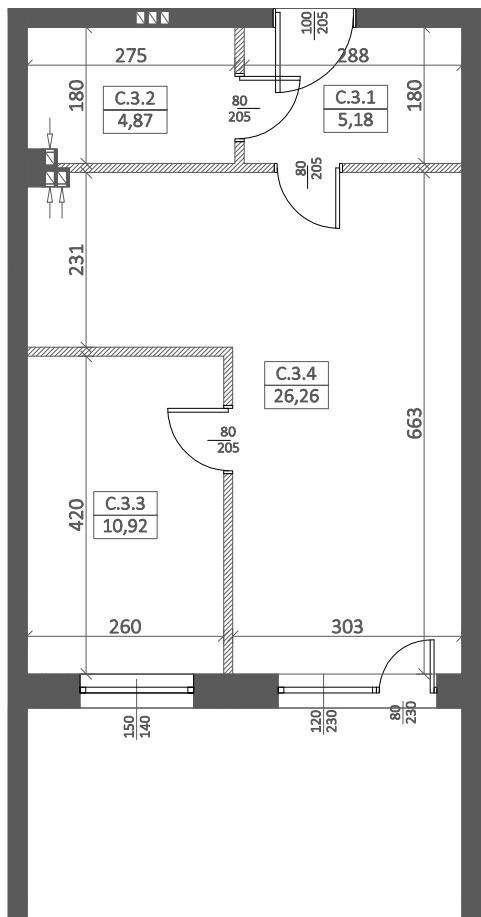

Zestawienie powierzchni lokalu:

|                                 |                      |
|---------------------------------|----------------------|
| C.3.1 Korytarz                  | 5,18 m <sup>2</sup>  |
| C.3.2 łazienka                  | 4,87 m <sup>2</sup>  |
| C.3.3 Pokój                     | 10,92 m <sup>2</sup> |
| C.3.4 Pokój z aneksem kuchennym | 26,26 m <sup>2</sup> |


Powierzchnia lokalu\*: 47,23 m<sup>2</sup>

Legenda:

- elementy stałe
- ściany działowe nadające się do demontażu

Mieszkania wyposażone w wentylację grawitacyjną.

\*Powierzchnia w stanie surowym - nie uwzględnia wykończenia wewnętrznego ścian. Powierzchni zajętej przez ściany działowe nie wliczono do powierzchni lokalu.

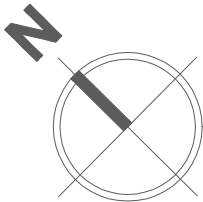

NAZWA RYSUNKU

LOKAL MIESZKALNY NR C.3

NAZWA INWESTYCJI

BUDYNEK MIESZKALNY WIELORODZINNY Z FUNKCJĄ USŁUGOWĄ W PARTERZE

ADRES INWESTYCJI

DZ. NR 153/24, 153/34, 152/95, OBR. 11, UL. OLIMPIJCZYKÓW, 84-300 ŁĘBORK