



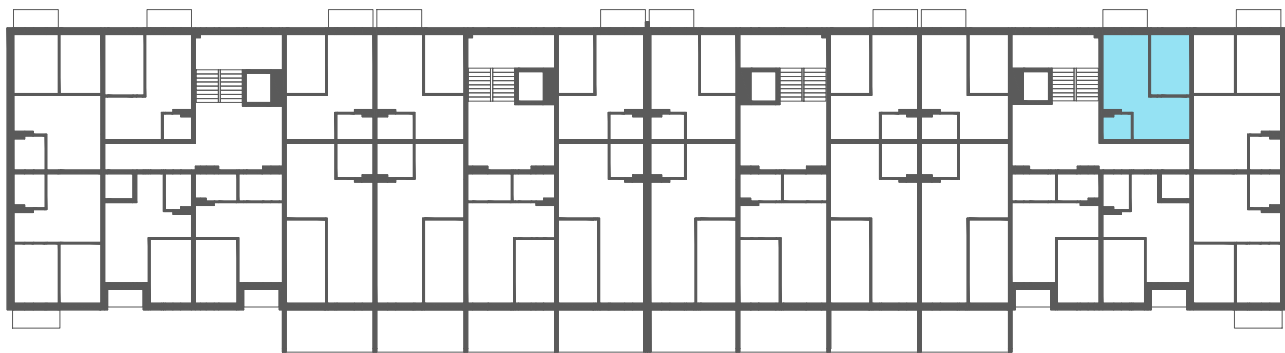

RZUT LOKALU, SKALA 1:100

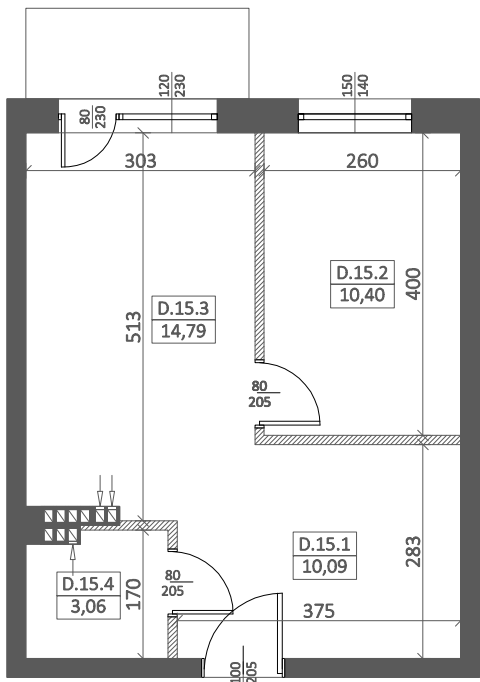

Zestawienie powierzchni lokalu:

|                                  |                      |
|----------------------------------|----------------------|
| D.15.1 Korytarz                  | 10,09 m <sup>2</sup> |
| D.15.2 Pokój                     | 10,40 m <sup>2</sup> |
| D.15.3 Pokój z aneksem kuchennym | 14,79 m <sup>2</sup> |
| D.15.4 Łazienka                  | 3,06 m <sup>2</sup>  |


Powierzchnia lokalu\*: 38,34 m<sup>2</sup>

Legenda:

- elementy stałe
- ściany działowe nadające się do demontażu

Mieszkania wyposażone w wentylację grawitacyjną.

\*Powierzchnia w stanie surowym - nie uwzględnia wykończenia wewnętrznego ścian. Powierzchni zajętej przez ściany działowe nie wliczono do powierzchni lokalu.

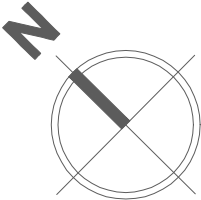

|                  |                                                                          |
|------------------|--------------------------------------------------------------------------|
| NAZWA RYSUNKU    | LOKAL MIESZKALNY NR D.15                                                 |
| NAZWA INWESTYCJI | BUDYNEK MIESZKALNY WIELORODZINNY Z FUNKCJĄ USŁUGOWĄ W PARTERZE           |
| ADRES INWESTYCJI | DZ. NR 153/24, 153/34, 152/95, OBR. 11, UL. OLIMPIJCZYKÓW, 84-300 ŁĘBORK |