



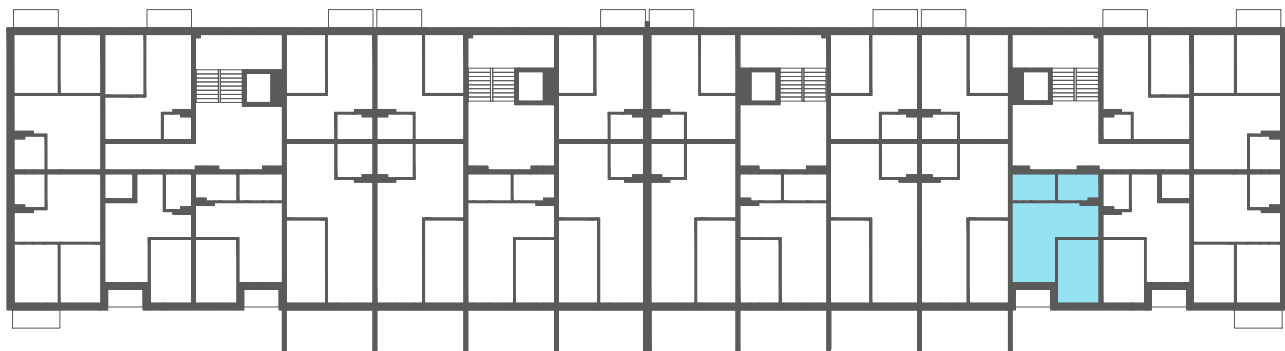

RZUT LOKALU, SKALA 1:100

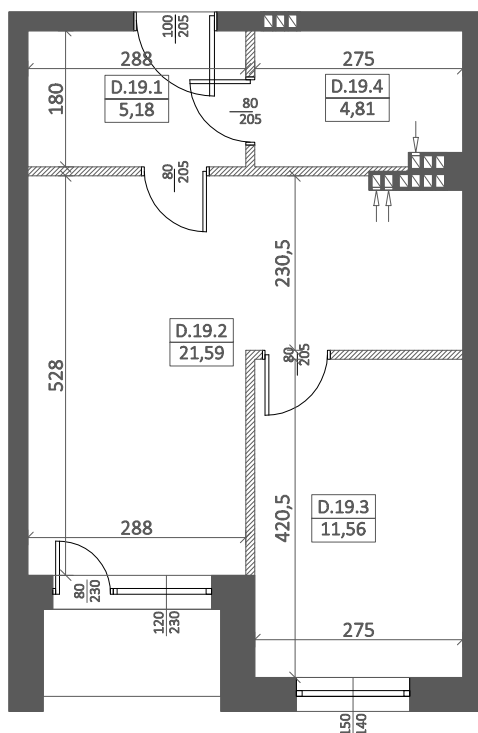

Zestawienie powierzchni lokalu:

D.19.1 Korytarz	5,18 m ²
D.19.2 Pokój z aneksem kuchennym	21,59 m ²
D.19.3 Pokój	11,56 m ²
D.19.4 Łazienka	4,81 m ²


Powierzchnia lokalu*: 43,14 m²

Legenda:

- elementy stałe
- ściany działowe nadające się do demontażu

Mieszkania wyposażone w wentylację grawitacyjną.

*Powierzchnia w stanie surowym - nie uwzględnia wykończenia wewnętrznego ścian. Powierzchni zajętej przez ściany działowe nie wliczono do powierzchni lokalu.

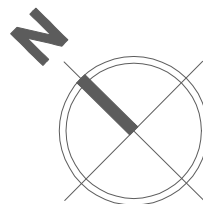

NAZWA RYSUNKU

LOKAL MIESZKALNY NR D.19

NAZWA INWESTYCJI

BUDYNEK MIESZKALNY WIELORODZINNY Z FUNKCJĄ USŁUGOWĄ W PARTERZE

ADRES INWESTYCJI

DZ. NR 153/24, 153/34, 152/95, OBR. 11, UL. OLIMPIJCZYKÓW, 84-300 ŁĘBORK