



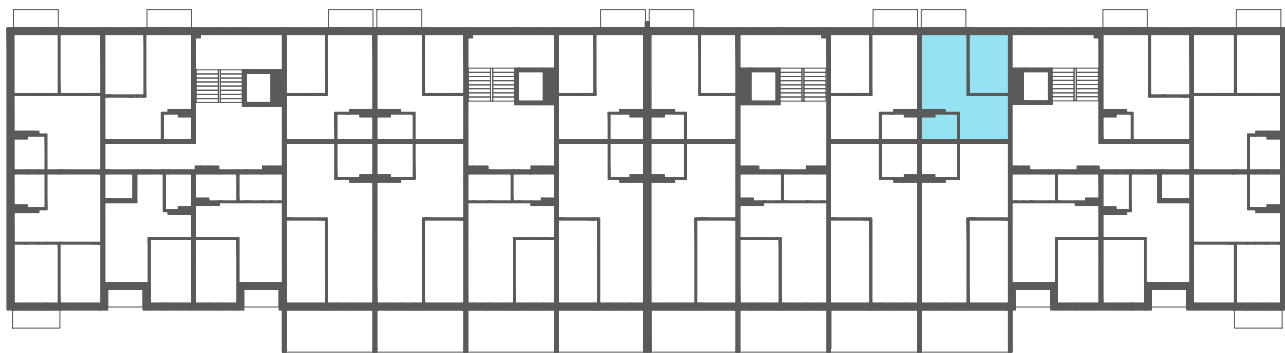

RZUT LOKALU, SKALA 1:100

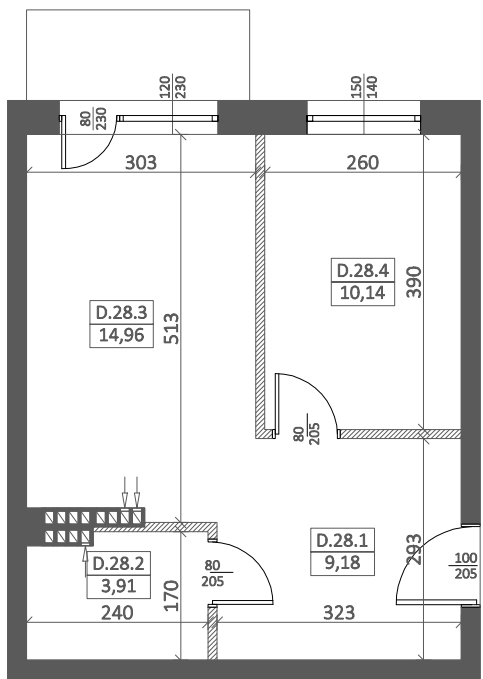

Zestawienie powierzchni lokalu:

D.28.1 Kotytarz	9,18 m ²
D.28.2 Łazienka	3,91 m ²
D.28.3 Pokój z aneksem kuchennym	14,96 m ²
D.28.4 Pokój	10,14 m ²


Powierzchnia lokalu*: 38,19 m²

Legenda:

- elementy stałe
- ściany działowe nadające się do demontażu

Mieszkania wyposażone w wentylację grawitacyjną.

*Powierzchnia w stanie surowym - nie uwzględnia wykończenia wewnętrznego ścian. Powierzchni zajętej przez ściany działowe nie wliczono do powierzchni lokalu.

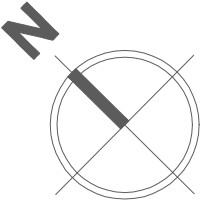

NAZWA RYSUNKU	LOKAL MIESZKALNY NR D.28
NAZWA INWESTYCJI	BUDYNEK MIESZKALNY WIELORODZINNY Z FUNKCJĄ USŁUGOWĄ W PARTERZE
ADRES INWESTYCJI	DZ. NR 153/24, 153/34, 152/95, OBR. 11, UL. OLIMPIJCZYKÓW, 84-300 ŁĘBORK